


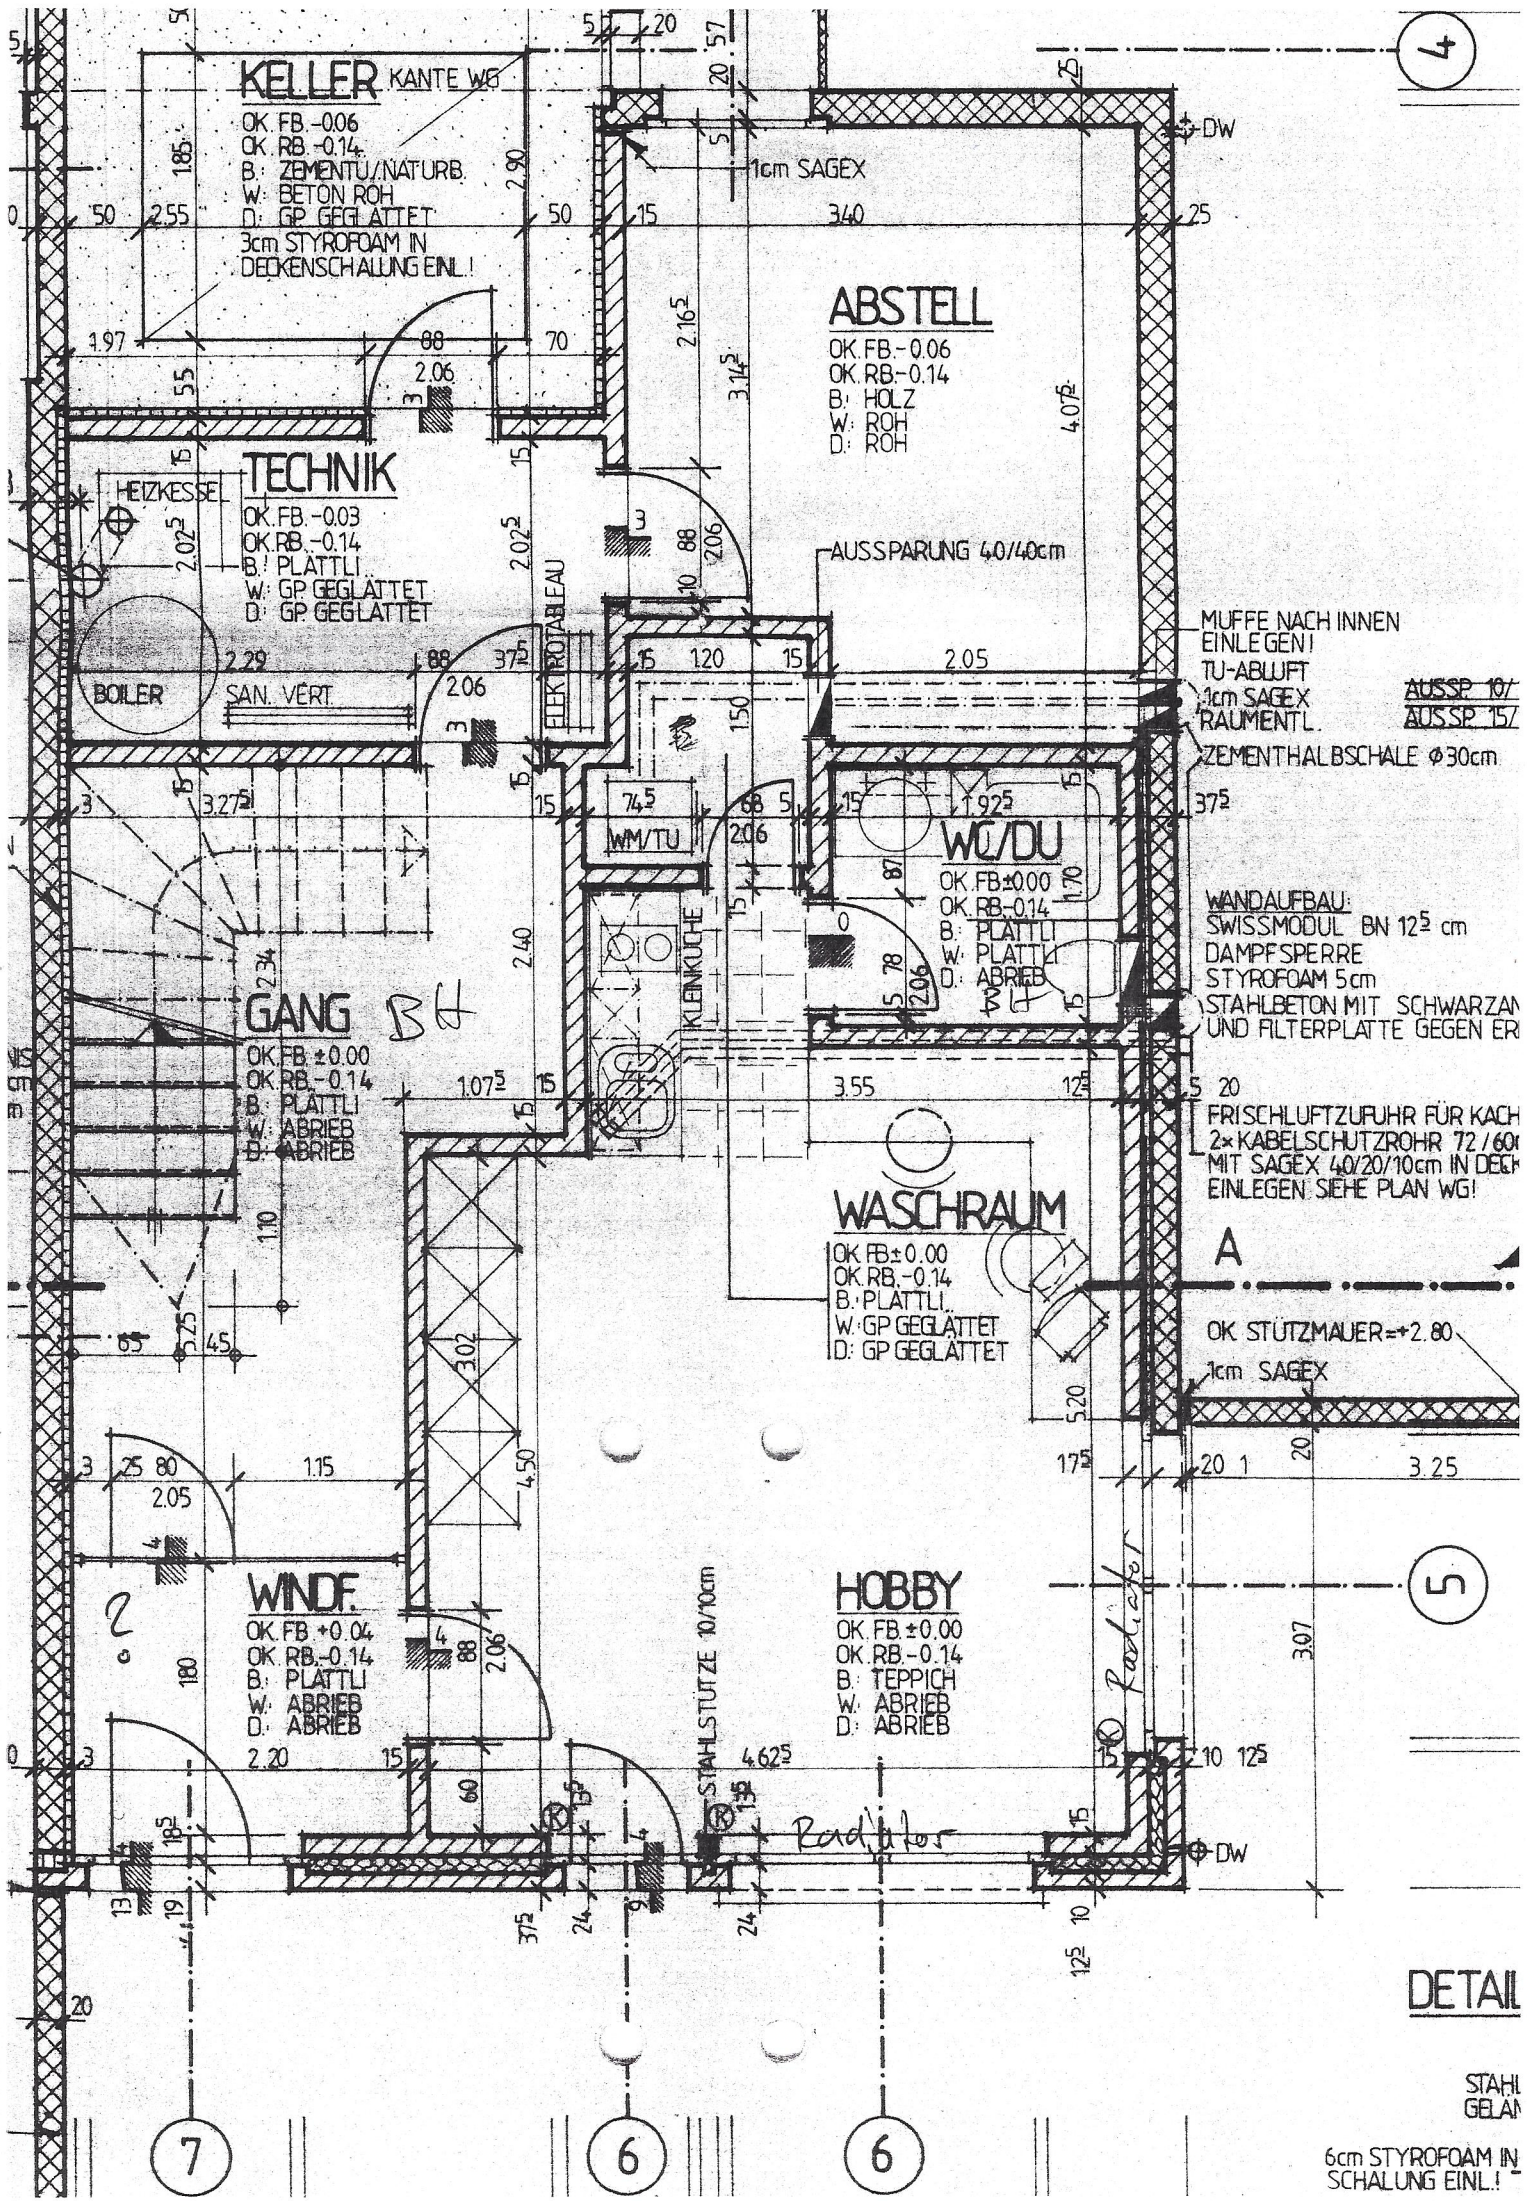

KELLER KANTE WG

OK FB -0.06
OK RB -0.14
B: ZEMENTU/NATURB.
W: BETON ROH
D: GP GEGLATTET
3cm STYROFOAM IN
DECKENSCHALLUNG EINL!

ABSTELL

OK FB -0.06
OK RB -0.14
B: HOLZ
W: ROH
D: ROH

TECHNIK

OK FB -0.03
OK RB -0.14
B: PLATTLI
W: GP GEGLATTET
D: GP GEGLATTET

BOILER

SAN. VERT.

GANG BH

OK FB ±0.00
OK RB -0.14
B: PLATTLI
W: ABRIEB
D: ABRIEB

WINDF.

OK FB +0.04
OK RB -0.14
B: PLATTLI
W: ABRIEB
D: ABRIEB

WASCHRAUM

OK FB ±0.00
OK RB -0.14
B: PLATTLI
W: GP GEGLATTET
D: GP GEGLATTET

HOBBY

OK FB ±0.00
OK RB -0.14
B: TEPPICH
W: ABRIEB
D: ABRIEB

WC/DU

OK FB ±0.00
OK RB -0.14
B: PLATTLI
W: PLATTLI
D: ABRIEB

MUFFE NACH INNEN
EINLEGEN!
TU-ABLUFT
1cm SAGEX
RAUMENTL.

AUSSP 10/
AUSSP 15/

ZEMENTHALBSCHALE Ø30cm

WANDAUFBAU:
SWISSMODUL BN 12⁵ cm
DAMPFSPERRE
STYROFOAM 5cm
STAHLBETON MIT SCHWARZAN
UND FILTERPLATTE GEGEN ER

FRISCHLUFTZUFUHR FÜR KACH
2x KABELSCHUTZROHR 72/60
MIT SAGEX 40/20/10cm IN DECK
EINLEGEN. SIEHE PLAN WG!

OK STÜTZMAUER ±2.80
1cm SAGEX

DETAIL

STAHL
GELAN

6cm STYROFOAM IN
SCHALLUNG EINL!